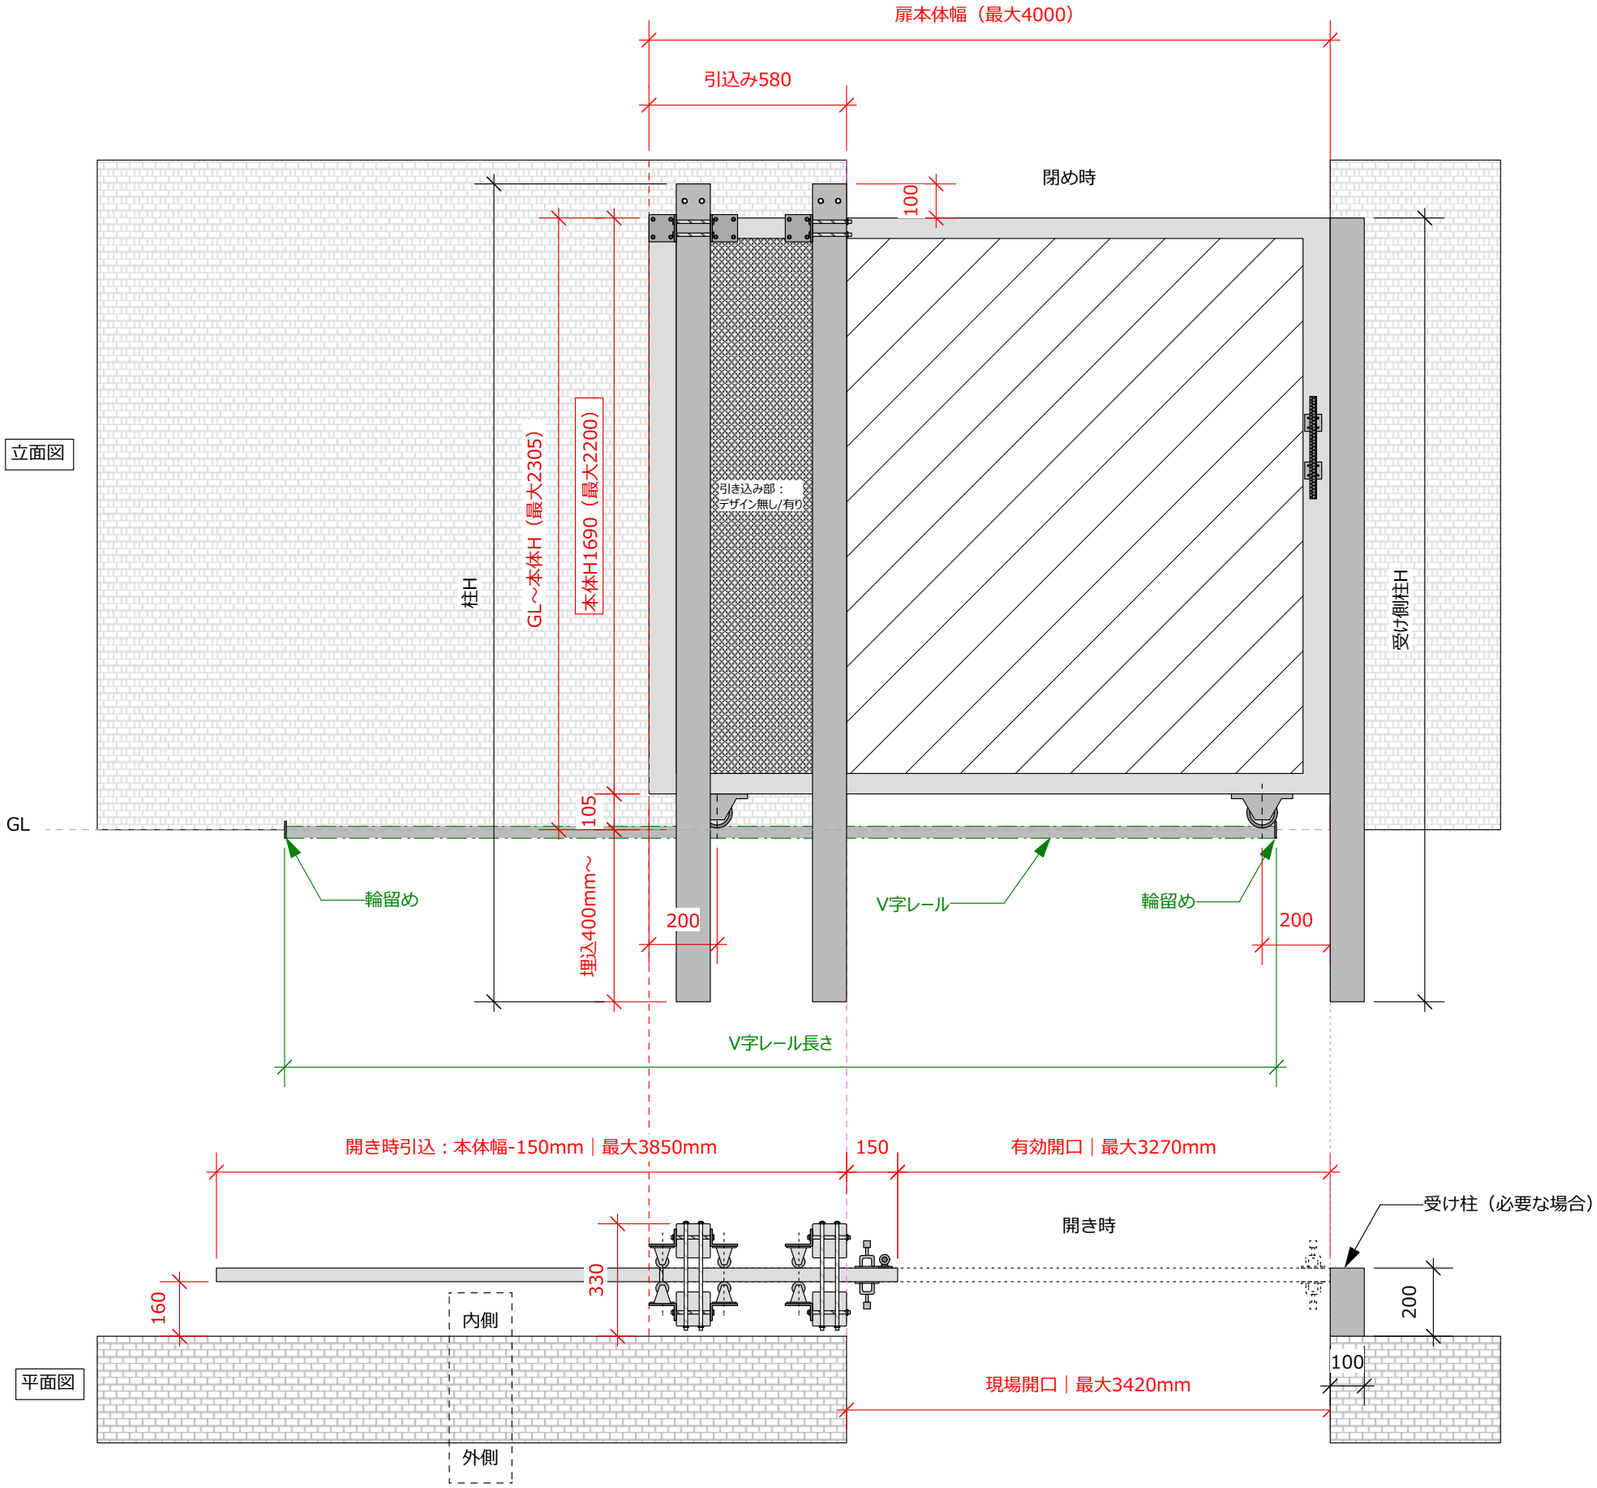■フラット型・ハンマーキャスタータイプ [柱挟込み] 片引き｜Lタイプ
開口部3.42m（扉幅最大4m）迄のサイズ対応